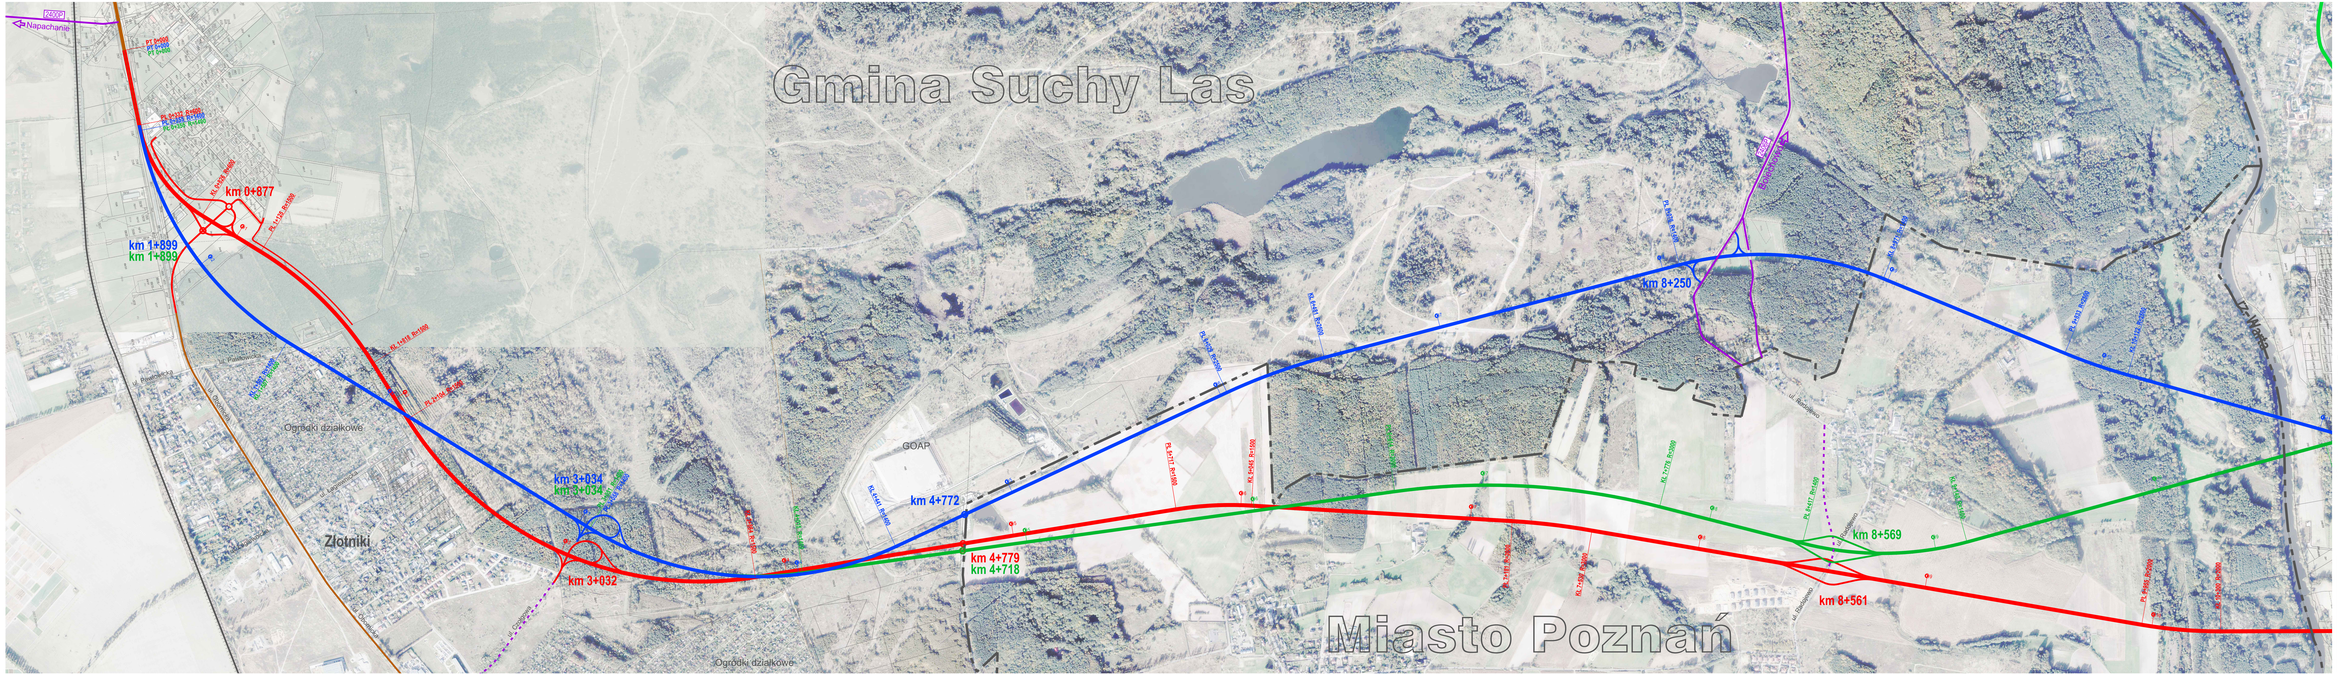

LEGENDA

DROGI ISTNIEJĄCE

- Drogi ekspresowe dwujezdniowe
- 92 Drogi krajowe dwujezdniowe
- 11 Drogi krajowe jednojezdniowe
- 196 Drogi wojewódzkie
- 2012 Drogi powiatowe
- Drogi gminne

PROJEKTOWANE KORYTARZE

- Wariant I
- Wariant II
- Wariant III
- Linie kolejowe
- Granice administracyjne gmin
- SUCHY LAS Siedziby gmin

Inwestor:	PRACOWNIA ELITON Projekty na Ochronę Środowiska i Pomiary Hydrologiczne			Data: 08.2016
	Miasto Poznań Biuro Koordynacji Inwestycji Miejskich ul. Ratuszowa 1, 61-655 Poznań			Nr zlecenia:
Temat:	Studium Korytarzowe, Koncepcja Projektowa wraz z użytkowaniem Decyzji o Środowiskowych Uwarunkowaniach dla budowy Północno – Wschodniej Obwodnicy Aglomeracji Poznańskiej na parametrach drogi ekspresowej S5 na odcinku Suchy Las – Oborniki – Ostrzeszów – droga ekspresowa S5			
Sprawdził:	mgr inż. Kamil Kaczmarek	kr. uprawnień:	nr uprawnień:	data:
Projektował:	mgr inż. Gabriela Szymkowiak			
Opracował:	mgr inż. Roman Rybiński			
Plan sytuacyjny			skala: 1:5 000	
			Nr rys.:	