


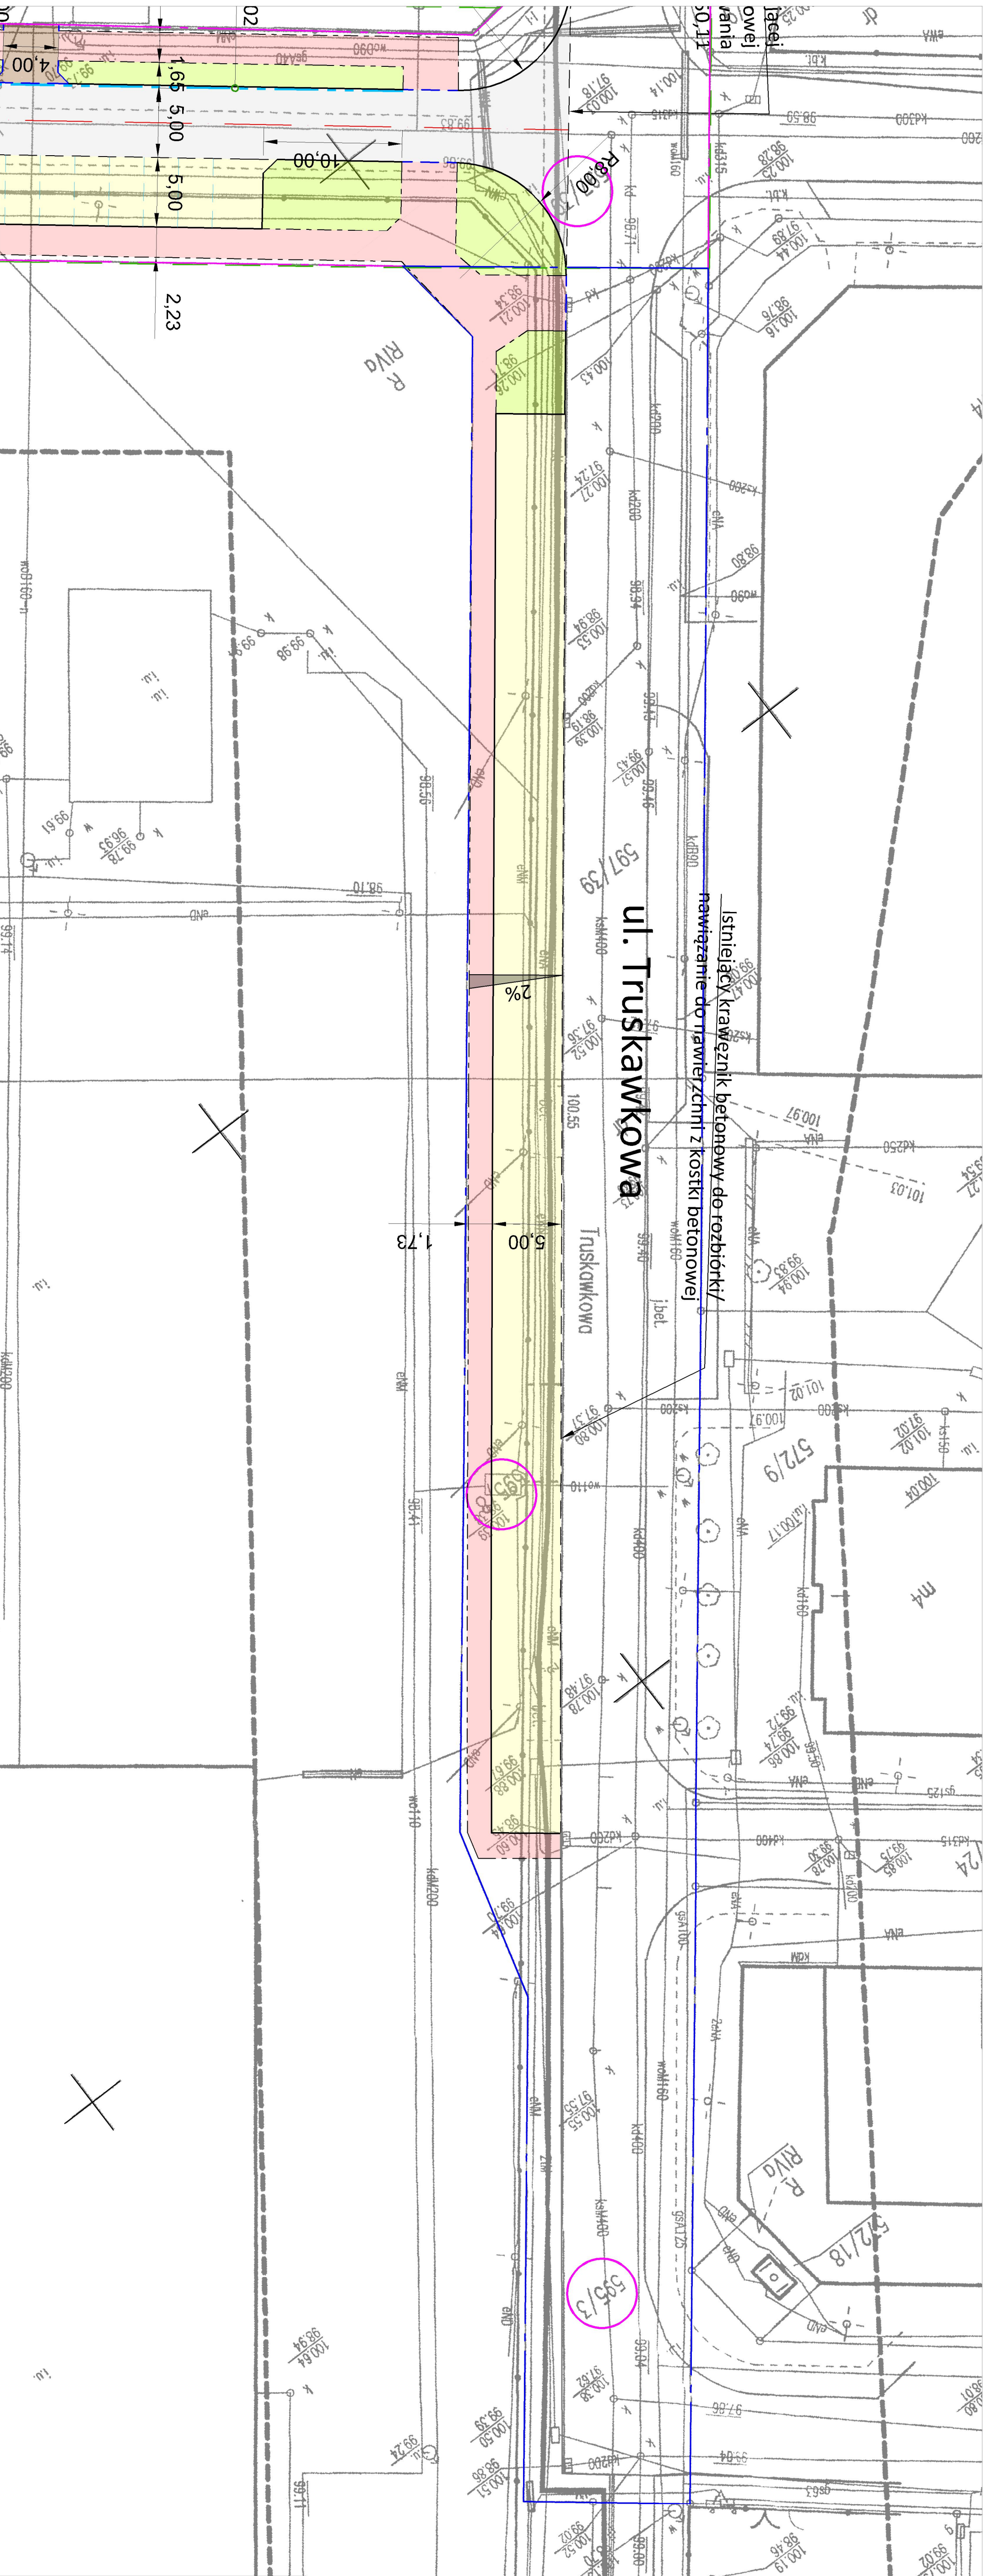


LEGENDA:

Linia określająca obszar budowy ul. Jeżynowej
Linia określająca obszar zgłoszenia przebudowy
ul. Truskawkowej

Numer dzialek ewidencyjnych objęte inwestycją

Linia określająca obszar oddziaływania obiektu - określona na podstawie:
Ustawy z dnia 27 kwietnia 2004 r. o planowaniu i zagospodarowaniu przestrzennym (Dz.U. z 2015 r. poz. 2073 z późn. zmianami)
Ustawa z dnia 21 marca 1985 r. o drogach publicznych (Dz.U. z 2015 r. poz. 460 z późn. zmianami) art. 43

Projektowana nawierzchnia KR2 - szara
kostka betonowa gr. 8cm
Miejsca parkingowe prostopadłe - nawierzchnia
z szarej kostki betonowej gr. 8cm
Miejsca parkingowe równoległe - nawierzchnia
z szarej kostki betonowej gr. 8cm
Projektowane chodniki z czerwonej kostki betonowej gr. 6cm
Projektowana nawierzchnia jezdni
z granitowej kostki betonowej gr. 8cm
Projektowana nawierzchnia KR3 - szara
kostka betonowa gr. 8cm

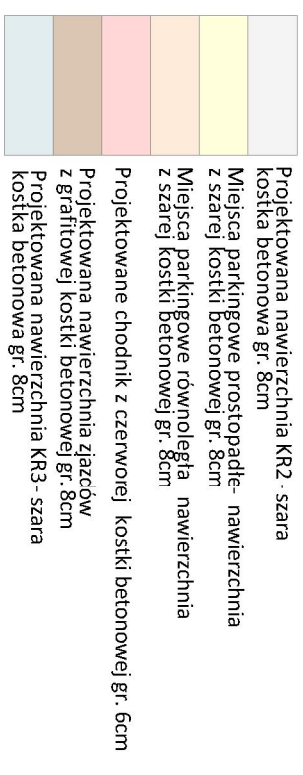

Inwestor:		Gmina Suchy Las ul. Szkolna 13 62 - 002 Suchy Las	
Przedsiębiorstwo:		BUDOWA INFRASTRUKTURY DROGOWEJ ULICY JEŻYNOWEJ ORAZ TRUSKAWKOWEJ W SUCHYM LESIE GMINA SUCHY LAS	
Nazwa rysunku:		PLAN SYTUACYJNY - PRZEBUDOWA UL. TRUSKAWKOWEJ	
Autoryzy	Nazwisko	Nr uprawnień	Podpis
Projektant:	mgr inż. Grzegorz DZADEK	WKP/0091/POOD/12	
Sprawdzający:	mgr inż. Filip GRZELAK	WKP/0269/POOD/10	
		Skala	Nr rys.
		1:250	2
		Data opracowania: marzec 2018r.	



Studio DK
ul. Sienkiewicza 17D
60-129 Poznań
tel. 61 66 14 878
info@studiodk.pl
www.studiodk.pl